


Begane Grond



Als getekend: Bouwnummer 01 12
 Gespiegeld: Bouwnummer 07

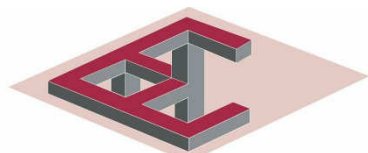

VAN EMMERIK & VANDER WEIDE B.V.
 bouw- en adviesbureau

Binnenveld 3
 5462 GK Veghel
 Tel. 0413-31 44 44

info@vanemmerikbv.nl
 www.vanemmerikbv.nl

PROJECTNR: E20020



Dura Vermeer
 Naarmaken van ambities


Dura Vermeer Bouw Zuid BV
 Pettelaarspark 1
 5216 PC 's-Hertogenbosch
 Postbus 5066
 5201 GB 's-Hertogenbosch
 Telefoon: (073) 528 89 11
 E-mail: info.dvbz@duravermeer.nl

tek. nr :	VK.Ee.100	fase :	Verkoop
gezien :		datum :	10-12-2020
getekend :	R.C.	gewijzigd :	
afmeting :	A3	wijzigingsnummer :	

project : **Esse Zoom F13 - Triomf**


onderdeel: **Begane grond type Ee**

schaal
 1:50
 status
 Definitief
 projectnummer
 E19031 / 0884

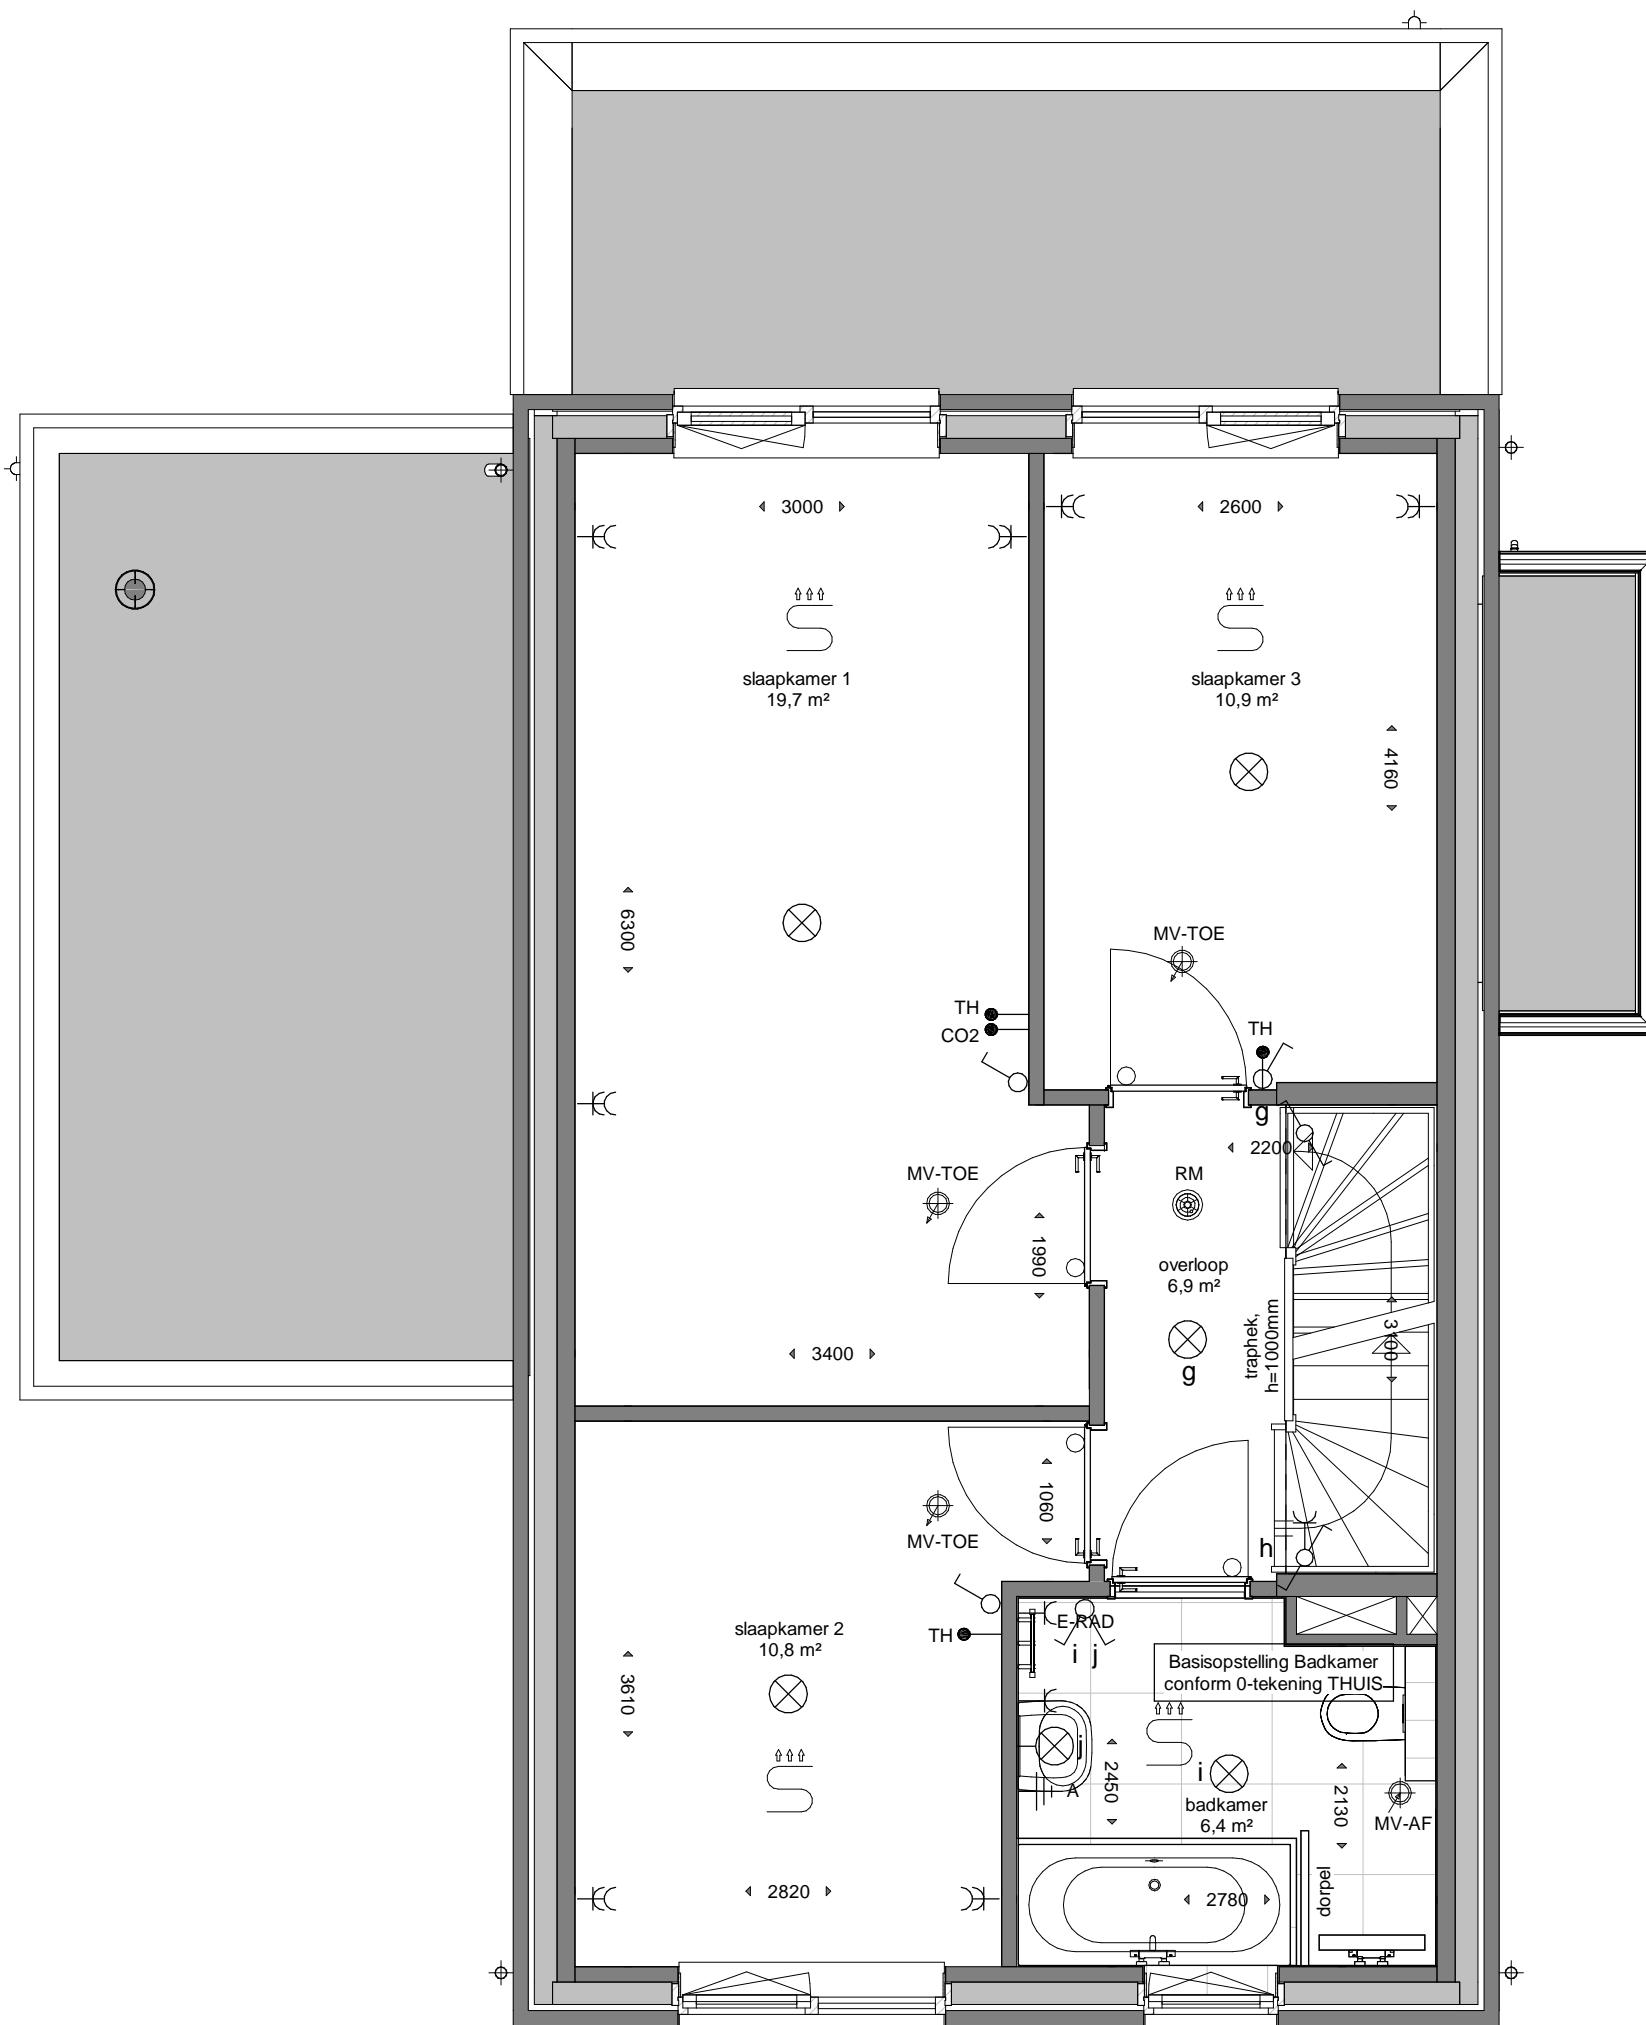

1e Verdieping

Als getekend: Bouwnummer 01 12
 Gespiegeld: Bouwnummer 07

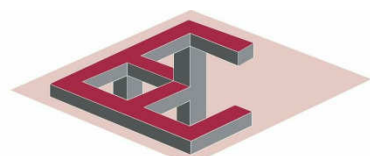

VAN EMMERIK & VANDER WEIDE B.V.
 bouw- en adviesbureau

Binnenveld 3 info@vanemmerikbv.nl
 5462 GK Veghel www.vanemmerikbv.nl
 Tel. 0413-31 44 44 PROJECTNR: E20020




Dura Vermeer Naarmaken van ambities
 Dura Vermeer Bouw Zuid BV
 Pettelaarspark 1
 5216 PC 's-Hertogenbosch
 Postbus 5066
 5201 GB 's-Hertogenbosch
 Telefoon: (073) 528 89 11
 E-mail: info.dvbz@duravermeer.nl

tek. nr	: VK.Ee.101	fase	: Verkoop
gezien	:	datum	: 10-12-2020
getekend	: R.C.	gewijzigd	:
afmeting	: A3	wijzigingsnummer	:


project : **Esse Zoom F13 - Triomf**
 onderdeel: **1e verdieping type Ee**

schaal
 1:50
 status
 Definitief
 projectnummer
 E19031 / 0884

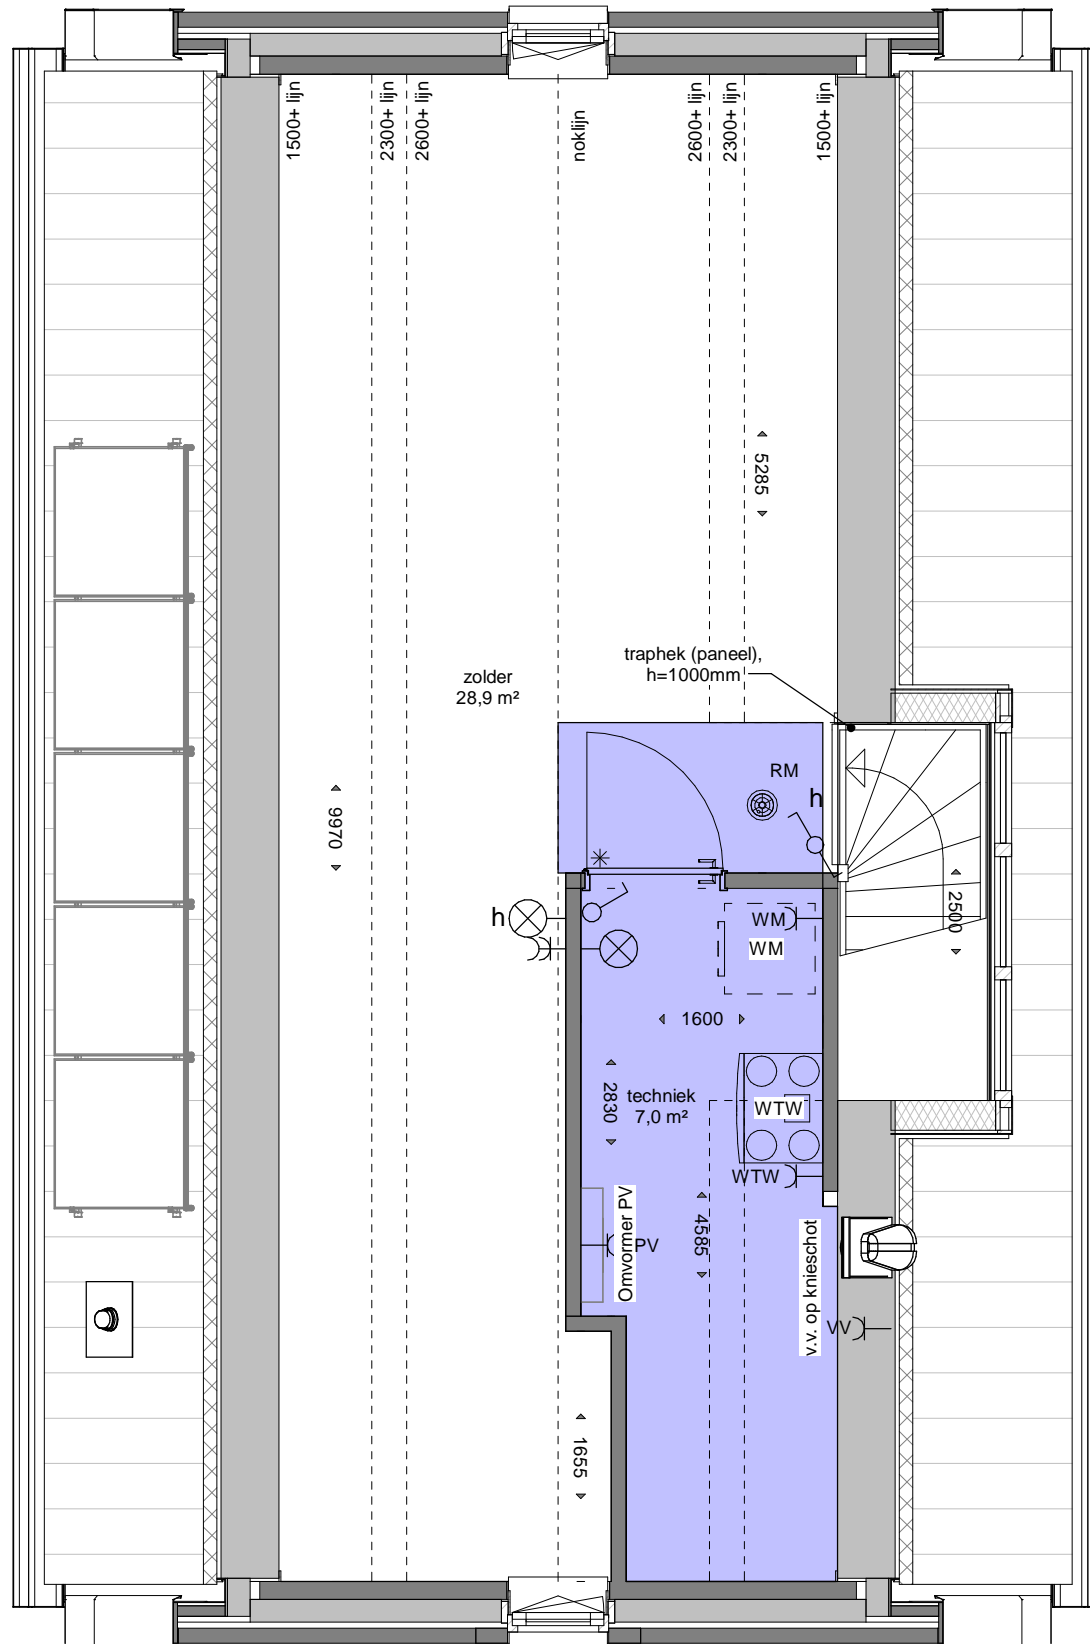


2e Verdieping

Alle installatiecomponenten zoals kanaal- en leidingwerk in de technische ruimte op de tweede verdieping worden als 'opbouw' gerealiseerd.

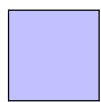 = zone waar het kanaalwerk WTW of rioolontluchting opbouw uitgevoerd wordt (blijft in het zicht)

Triomf

Als getekend: Bouwnummer 01 12
Gespiegeld: Bouwnummer 07

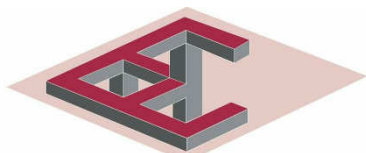

VAN EMMERIK & VANDER WEIDE B.V.
bouw- en adviesbureau

Binnenveld 3 info@vanemmerikbv.nl
5462 GK Veghel www.vanemmerikbv.nl
Tel. 0413-314444 PROJECTNR: E20020



DURA VERMEER
Naarmaken van ambities
Dura Vermeer Bouw Zuid BV
Pettelaarspark 1
5216 PC 's-Hertogenbosch
Postbus 5066
5201 GB 's-Hertogenbosch
Telefoon: (073) 528 89 11
E-mail: info.dvzb@duravermeer.nl

tek. nr : **VK.Ee.102** fase : **Verkoop**

gezien : datum : 10-12-2020

getekend : R.C.

gewijzigd :

afmeting : A3

wijzigingsnummer :

project : **Esse Zoom F13 - Triomf**

onderdeel: **2e verdieping type Ee**

schaal
1:50
status
Definitief
projectnummer
E19031 / 0884