


Doorsnede A

Triomf

Als getekend: Bouwnummer 03 14
 Gespiegeld: Bouwnummer 05

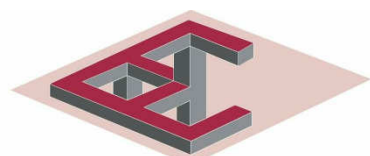

VAN EMMERIK & VANDER WEIDE B.V.
 bouw- en adviesbureau

Binnenveld 3
 5462 GK Veghel
 Tel. 0413-314444

info@vanemmerikbv.nl
 www.vanemmerikbv.nl

PROJECTNR: E20020



Dura Vermeer Bouw Zuid BV


Pettelaarspark 1
 5216 PC 's-Hertogenbosch
 Postbus 5066
 5201 GB 's-Hertogenbosch
 Telefoon: (073) 528 89 11
 E-mail: info.dvbz@duravermeer.nl

tek. nr	: VK.Dd.300	fase	: Verkoop
gezien	:	datum	: 10-12-2020
getekend	: R.C.	gewijzigd	:
afmeting	: A3	wijzigingsnummer	:

project : **Esse Zoom F13 - Triomf**

onderdeel: **Doorsnede type Dd**


schaal
 1:50
 status
 Definitief
 projectnummer
 E19031 / 0884

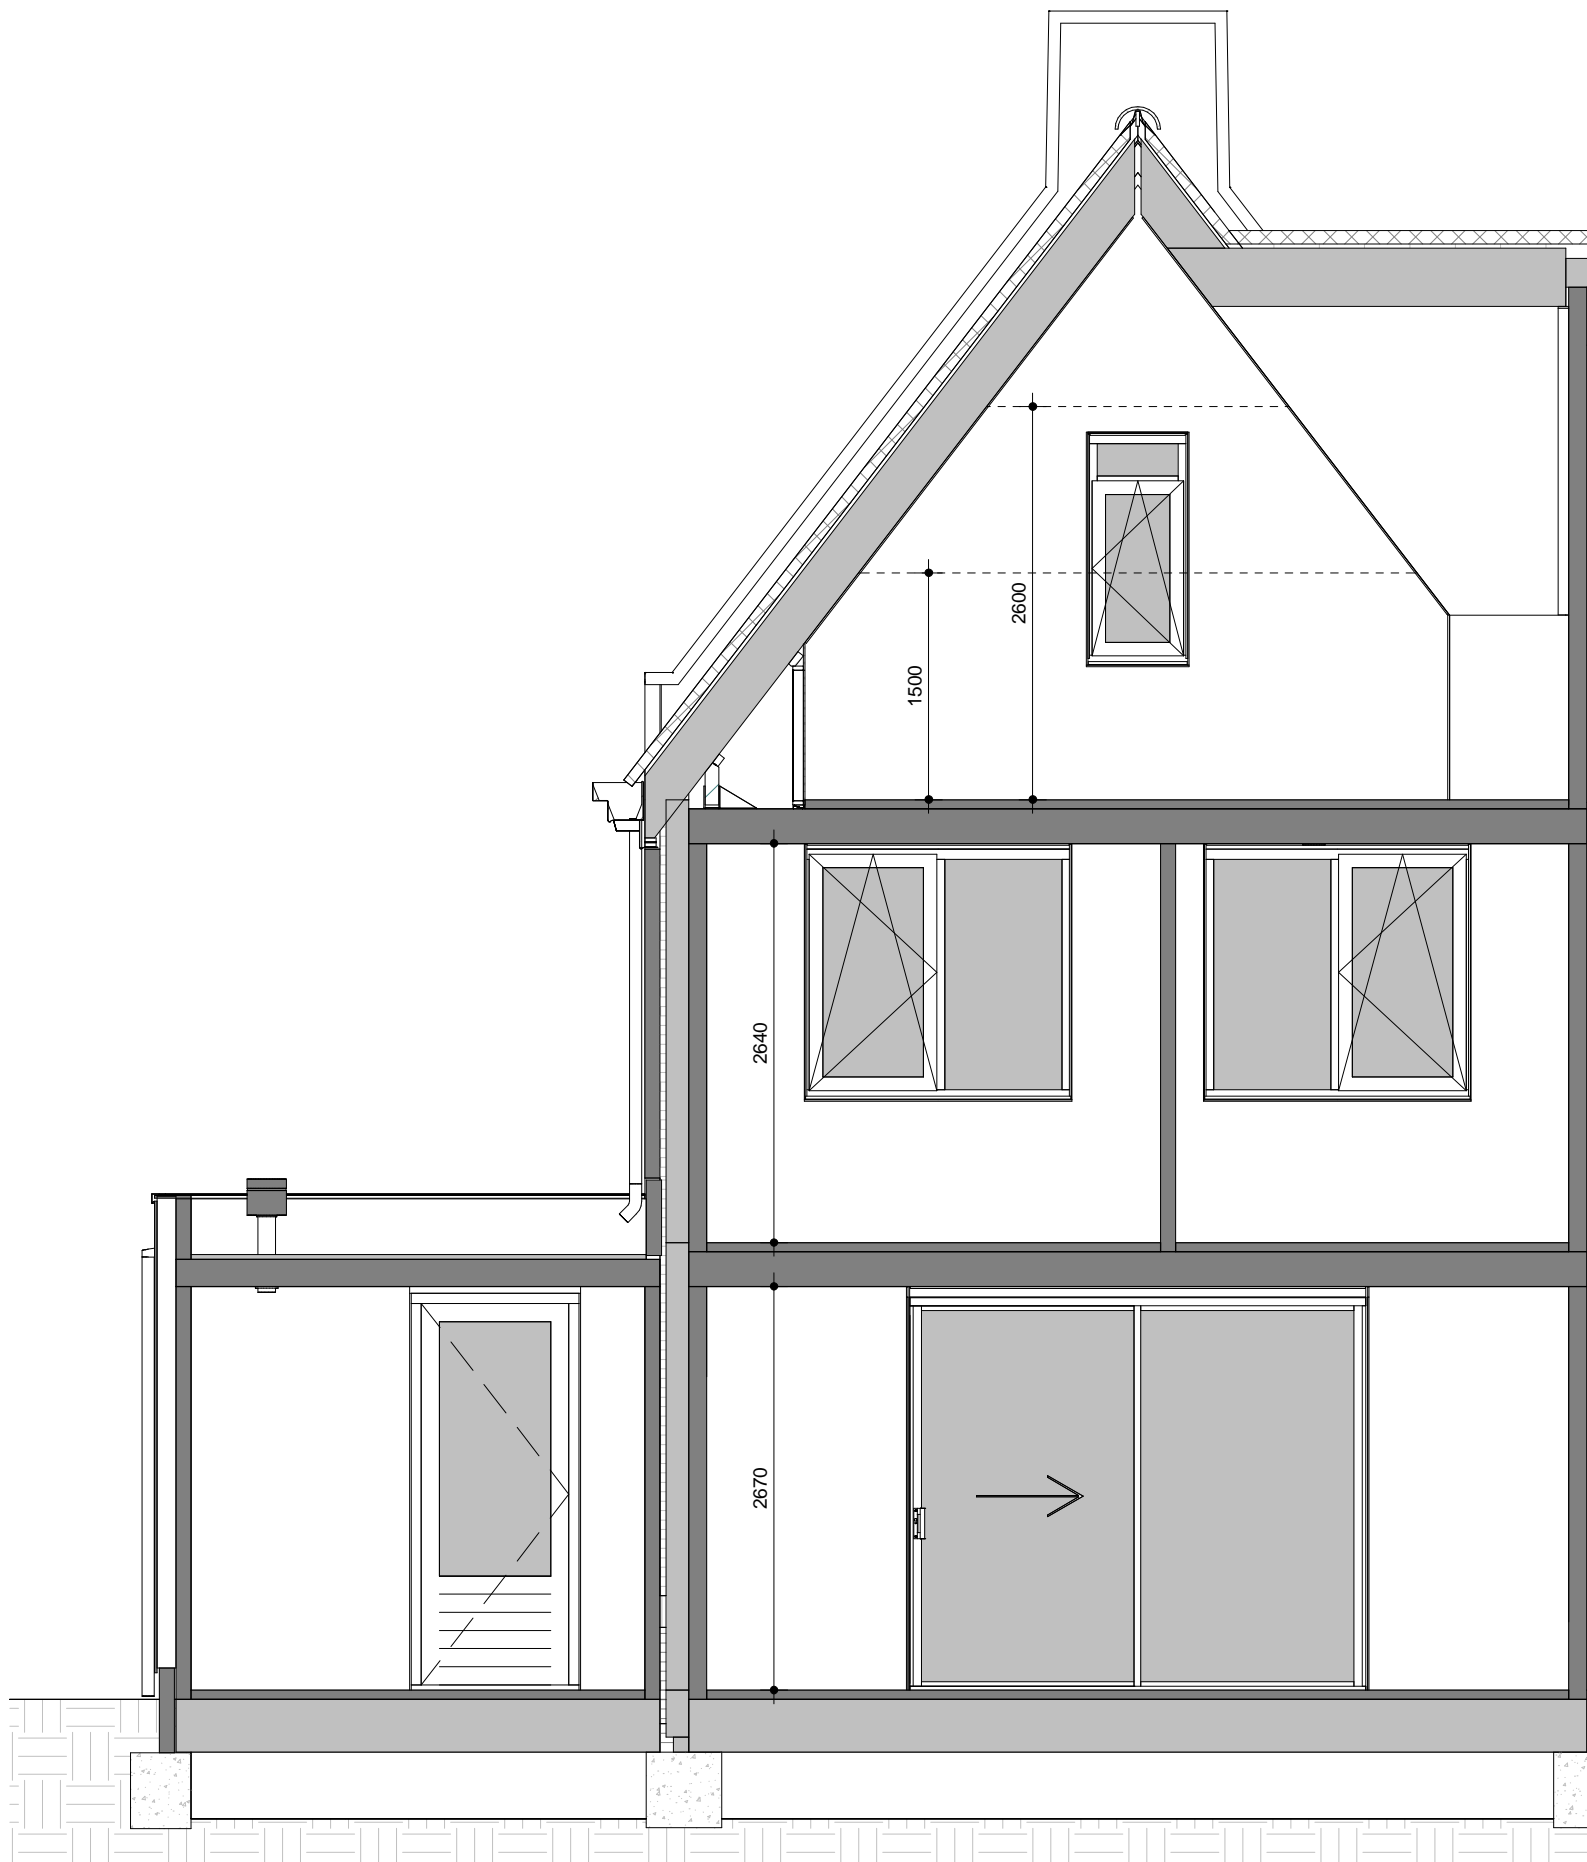

Doorsnede B

Als getekend: Bouwnummer 03 14
 Gespiegeld: Bouwnummer 05

Triomf

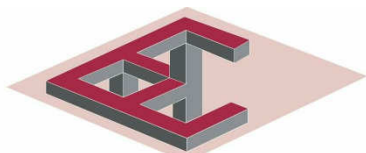

VAN EMMERIK & VANDER WEIDE B.V.
 bouw- en adviesbureau

Binnenveld 3 info@vanemmerikbv.nl
 5462 GK Veghel www.vanemmerikbv.nl
 Tel. 0413-314444 PROJECTNR: E20020



Dura Vermeer Bouw Zuid BV
 Pettelaarspark 1
 5216 PC 's-Hertogenbosch
 Postbus 5066
 5201 GB 's-Hertogenbosch
 Telefoon: (073) 528 89 11
 E-mail: info.dvzb@duravermeer.nl

tek. nr	: VK.Dd.301	fase	: Verkoop
gezien	: -	datum	: 10-12-2020
getekend	: R.C.	gewijzigd	:
afmeting	: A3	wijzigingsnummer	:

project : **Esse Zoom F13 - Triomf**

onderdeel: **Doorsnede type Dd**

schaal
 1:50
 status
 Definitief
 projectnummer
 E19031 / 0884